







NÁVRH DIO



DETAIL NÁHRADNÍ ZASTÁVKY OSTROV (PŘI UZAVŘENÍ PRAVÉHO JÍZDNÍHO PRUHU)

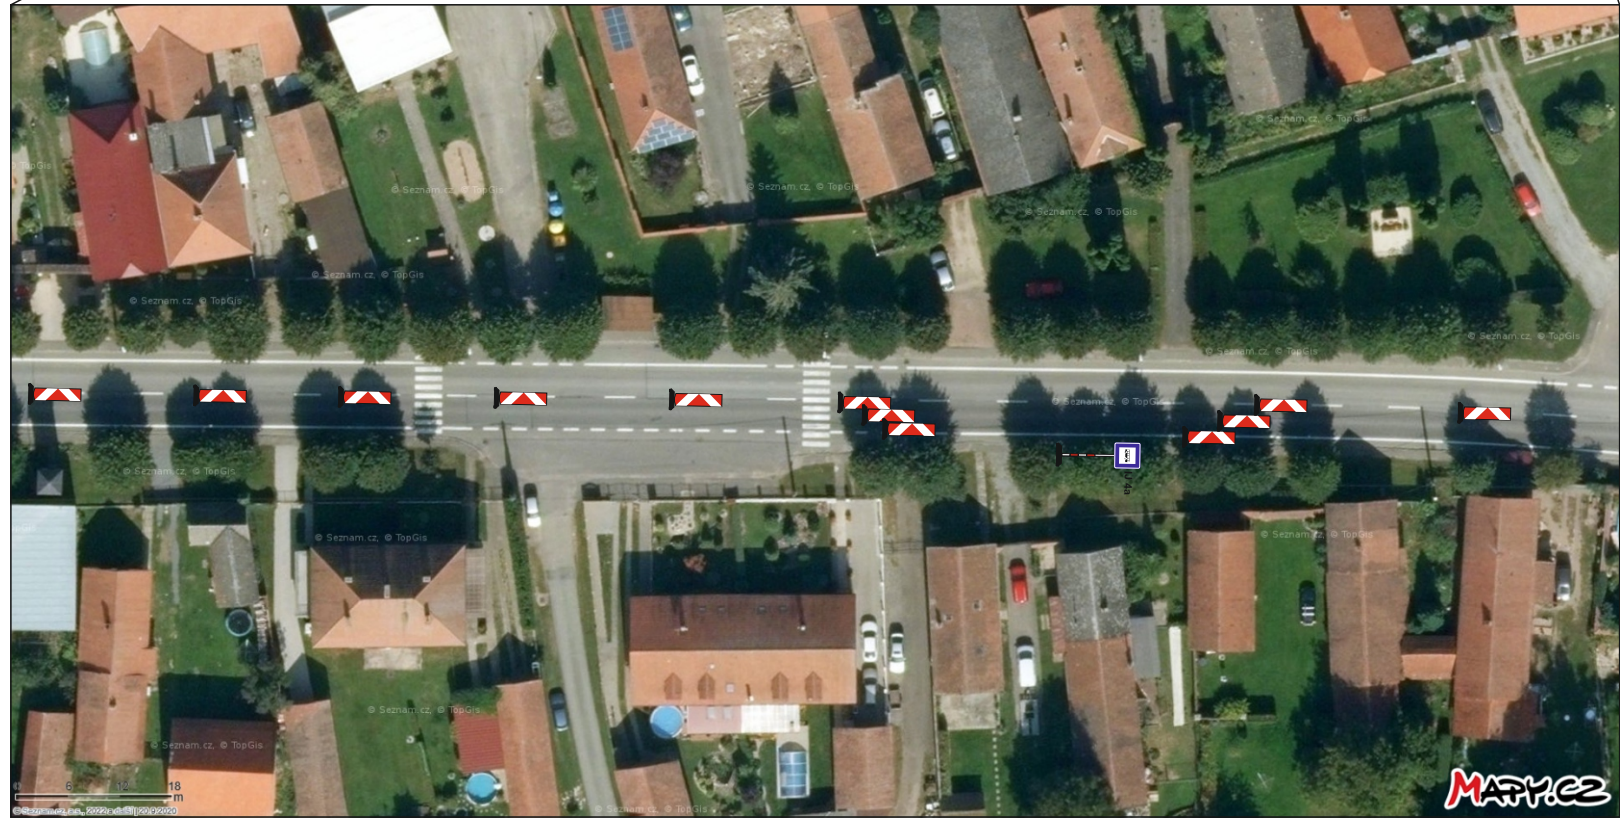

DETAIL DZ

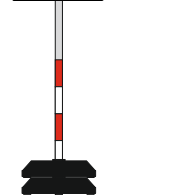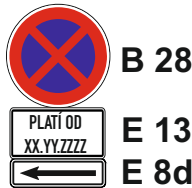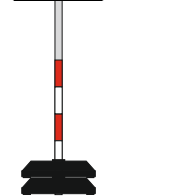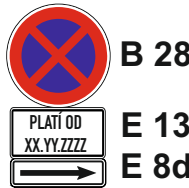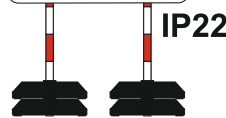

Vyjádření účastníka řízení:

*souhlasíme - nesouhlasíme

.....
razítko, podpis

* nehodící se, škrtněte

Legenda:

- uzavřený úsek komunikace
- navržená objízdná trasa

KRESLIL:	Ing. Martin Žalud				
ZPRACOVAL:	Ing. Martin Žalud				
TECH. KONTROLA:	Ing. Martin Žalud				
ZODPOV. PROJEKTANT:	Ing. Martin Žalud				
HLAVNÍ PROJEKTANT:	Ing. Martin Žalud				
KRAJ: PARDUBICKÝ	OKRES: CHRUDIM, ÚSTÍ N.O., PČE	OBEC: MĚSTEC - OSTROV - ZÁMRSK	STUPĚŇ:	REALIZAČNÍ	
INVESTOR: ŘEDITELSTVÍ SILNIC A DÁLNIC ČR			ZAKÁZKA ČÍSLO:	D 22028	
AKCE:	I/17 STRADOUŇ - ZÁMRSK, OŽK I/17 OSTROV, OPATŘENÍ KE ZVÝŠENÍ BESIP D 35 ČASY - OSTROV - SO 103 PROVIZORNÍ NAPOJENÍ SILNICE I/17		ARCHIVNÍ ČÍSLO:		
OBJEKT: PŘECHOVNÉ DOPRAVNÍ ZNAČENÍ			DATUM:	03/2022	
OBSAH:	ČÁSTEČNÁ UZAVÍRKA - DETAIL 1		FORMÁT:	A 3	
			MĚŘÍTKO:	---	
			ČÍSLO SOUPRAVY:	A	
			ČÍSLO PŘÍLOHY:	2	